

▽ระดับพื้นห้อง		▽ระดับพื้นห้อง		▽ระดับพื้นห้อง		▽ระดับพื้นห้อง		▽ระดับพื้นห้อง	
NO.	W12	NO.	W14	NO.	W15	NO.	W16	NO.	W17
ลักษณะบาน	หน้าต่างบานเปิดตาย	ลักษณะบาน	หน้าต่างบานเปิดตาย	ลักษณะบาน	หน้าต่างบานเลื่อนคู่ ช่องแสงด้านบนและด้านล่างตาย	ลักษณะบาน	หน้าต่างบานกระทุ้ง ช่องแสงด้านบนและด้านล่างตาย	ลักษณะบาน	หน้าต่างบานกระทุ้ง
วงกบ	อลูมิเนียมสีดำ ขนาด 2" x 4" หน้า 1.5 มม.	วงกบ	อลูมิเนียมสีดำ ขนาด 2" x 4" หน้า 1.5 มม.	วงกบ	อลูมิเนียมสีดำ ขนาด 2" x 4" หน้า 1.5 มม.	วงกบ	อลูมิเนียมสีดำ ขนาด 2" x 4" หน้า 1.5 มม.	วงกบ	อลูมิเนียมสีดำ ขนาด 2" x 4" หน้า 1.5 มม.
กรอบบาน	กรอบบานอลูมิเนียมสีดำ หน้า 1.5 มม.	กรอบบาน	กรอบบานอลูมิเนียมสีดำ หน้า 1.5 มม.	กรอบบาน	กรอบบานอลูมิเนียมสีดำ หน้า 1.5 มม.	กรอบบาน	กรอบบานอลูมิเนียมสีดำ หน้า 1.5 มม.	กรอบบาน	กรอบบานอลูมิเนียมสีดำ หน้า 1.5 มม.
ตัวบาน	กระจกอลามินต์ หน้า 8 มม.	ตัวบาน	กระจกอลามินต์ หน้า 8 มม.	ตัวบาน	กระจกอลามินต์ หน้า 8 มม.	ตัวบาน	กระจกอลามินต์ หน้า 8 มม.	ตัวบาน	กระจกอลามินต์ หน้า 6 มม.
กลอน	-----	กลอน	-----	กลอน	อุปกรณ์บานเลื่อนครบชุดตามมาตรฐานผู้ผลิต	กลอน	อุปกรณ์บานกระทุ้งครบชุดตามมาตรฐานผู้ผลิต	กลอน	อุปกรณ์บานกระทุ้งครบชุดตามมาตรฐานผู้ผลิต
บานพับ	-----	บานพับ	-----	บานพับ	อุปกรณ์บานเลื่อนครบชุดตามมาตรฐานผู้ผลิต	บานพับ	อุปกรณ์บานกระทุ้งครบชุดตามมาตรฐานผู้ผลิต	บานพับ	อุปกรณ์บานกระทุ้งครบชุดตามมาตรฐานผู้ผลิต
มือจับ	-----	มือจับ	-----	มือจับ	อุปกรณ์บานเลื่อนครบชุดตามมาตรฐานผู้ผลิต	มือจับ	อุปกรณ์บานกระทุ้งครบชุดตามมาตรฐานผู้ผลิต	มือจับ	อุปกรณ์บานกระทุ้งครบชุดตามมาตรฐานผู้ผลิต
ห้อง	ห้องจัดเลี้ยง	ห้อง	ห้องจัดเลี้ยง	ห้อง	ห้องเตรียมอาหาร	ห้อง	ห้องเตรียมอาหาร	ห้อง	ห้องครัวและอาบ
จำนวน	2 ชุด	จำนวน	4 ชุด	จำนวน	2 ชุด	จำนวน	2 ชุด	จำนวน	7 ชุด
หมายเหตุ		หมายเหตุ		หมายเหตุ		หมายเหตุ		หมายเหตุ	
▽ระดับพื้นห้อง		▽ระดับพื้นห้อง		▽ระดับพื้นห้อง		▽ระดับพื้นห้อง		▽ระดับพื้นห้อง	
NO.	W18	NO.	W19	NO.	W20	NO.	W21	NO.	W22
ลักษณะบาน	หน้าต่างบานเปิดตาย	ลักษณะบาน	หน้าต่างบานกระทุ้ง ช่องแสงด้านข้างและด้านบนเปิดตาย	ลักษณะบาน	หน้าต่างบานเปิดตาย	ลักษณะบาน	หน้าต่างบานเปิดตาย	ลักษณะบาน	หน้าต่างบานเปิดตาย
วงกบ	อลูมิเนียมสีดำ ขนาด 2" x 4" หน้า 1.5 มม.	วงกบ	อลูมิเนียมสีดำ ขนาด 2" x 4" หน้า 1.5 มม.	วงกบ	อลูมิเนียมสีดำ ขนาด 2" x 4" หน้า 1.5 มม.	วงกบ	อลูมิเนียมสีดำ ขนาด 2" x 4" หน้า 1.5 มม.	วงกบ	อลูมิเนียมสีดำ ขนาด 2" x 4" หน้า 1.5 มม.
กรอบบาน	กรอบบานอลูมิเนียมสีดำ หน้า 1.5 มม.	กรอบบาน	กรอบบานอลูมิเนียมสีดำ หน้า 1.5 มม.	กรอบบาน	กรอบบานอลูมิเนียมสีดำ หน้า 1.5 มม.	กรอบบาน	กรอบบานอลูมิเนียมสีดำ หน้า 1.5 มม.	กรอบบาน	กรอบบานอลูมิเนียมสีดำ หน้า 1.5 มม.
ตัวบาน	กระจกอลามินต์ หน้า 12 มม.	ตัวบาน	กระจกอลามินต์ หน้า 12 มม.	ตัวบาน	กระจกอลามินต์ หน้า 12 มม.	ตัวบาน	กระจกอลามินต์ หน้า 12 มม.	ตัวบาน	กระจกอลามินต์ หน้า 12 มม.
กลอน	-----	กลอน	อุปกรณ์บานกระทุ้งครบชุดตามมาตรฐานผู้ผลิต	กลอน	-----	กลอน	-----	กลอน	-----
บานพับ	-----	บานพับ	อุปกรณ์บานกระทุ้งครบชุดตามมาตรฐานผู้ผลิต	บานพับ	-----	บานพับ	-----	บานพับ	-----
มือจับ	-----	มือจับ	อุปกรณ์บานกระทุ้งครบชุดตามมาตรฐานผู้ผลิต	มือจับ	-----	มือจับ	-----	มือจับ	-----
ห้อง	ห้องน้ำ	ห้อง	โถง	ห้อง	โถงจัดเลี้ยง	ห้อง	โถงจัดเลี้ยง	ห้อง	บันได 1
จำนวน	2 ชุด	จำนวน	2 ชุด	จำนวน	4 ชุด	จำนวน	2 ชุด	จำนวน	2 ชุด
หมายเหตุ		หมายเหตุ		หมายเหตุ		หมายเหตุ		หมายเหตุ	
▽ระดับพื้นห้อง		▽ระดับพื้นห้อง		▽ระดับพื้นห้อง		▽ระดับพื้นห้อง		▽ระดับพื้นห้อง	
NO.	W23	NO.	W24	NO.	W25	NO.	W26	NO.	W27
ลักษณะบาน	หน้าต่างบานกระทุ้ง ช่องแสงด้านข้างและด้านบนเปิดตาย	ลักษณะบาน	หน้าต่างบานกระทุ้ง ช่องแสงด้านข้างและด้านบนเปิดตาย	ลักษณะบาน	หน้าต่างบานกระทุ้ง ช่องแสงด้านข้างและด้านบนเปิดตาย	ลักษณะบาน	หน้าต่างบานกระทุ้ง ช่องแสงด้านข้างและด้านบนเปิดตาย	ลักษณะบาน	หน้าต่างบานเปิดตาย
วงกบ	อลูมิเนียมสีดำ ขนาด 2" x 4" หน้า 1.5 มม.	วงกบ	อลูมิเนียมสีดำ ขนาด 2" x 4" หน้า 1.5 มม.	วงกบ	อลูมิเนียมสีดำ ขนาด 2" x 4" หน้า 1.5 มม.	วงกบ	อลูมิเนียมสีดำ ขนาด 2" x 4" หน้า 1.5 มม.	วงกบ	อลูมิเนียมสีดำ ขนาด 2" x 4" หน้า 1.5 มม.
กรอบบาน	กรอบบานอลูมิเนียมสีดำ หน้า 1.5 มม.	กรอบบาน	กรอบบานอลูมิเนียมสีดำ หน้า 1.5 มม.	กรอบบาน	กรอบบานอลูมิเนียมสีดำ หน้า 1.5 มม.	กรอบบาน	กรอบบานอลูมิเนียมสีดำ หน้า 1.5 มม.	กรอบบาน	กรอบบานอลูมิเนียมสีดำ หน้า 1.5 มม.
ตัวบาน	กระจกอลามินต์ หน้า 8 มม.	ตัวบาน	กระจกอลามินต์ หน้า 8 มม.	ตัวบาน	กระจกอลามินต์ หน้า 8 มม.	ตัวบาน	กระจกอลามินต์ หน้า 8 มม.	ตัวบาน	กระจกอลามินต์ หน้า 12 มม.
กลอน	อุปกรณ์บานกระทุ้งครบชุดตามมาตรฐานผู้ผลิต	กลอน	อุปกรณ์บานกระทุ้งครบชุดตามมาตรฐานผู้ผลิต	กลอน	อุปกรณ์บานกระทุ้งครบชุดตามมาตรฐานผู้ผลิต	กลอน	อุปกรณ์บานกระทุ้งครบชุดตามมาตรฐานผู้ผลิต	กลอน	-----
บานพับ	อุปกรณ์บานกระทุ้งครบชุดตามมาตรฐานผู้ผลิต	บานพับ	อุปกรณ์บานกระทุ้งครบชุดตามมาตรฐานผู้ผลิต	บานพับ	อุปกรณ์บานกระทุ้งครบชุดตามมาตรฐานผู้ผลิต	บานพับ	อุปกรณ์บานกระทุ้งครบชุดตามมาตรฐานผู้ผลิต	บานพับ	-----
มือจับ	อุปกรณ์บานกระทุ้งครบชุดตามมาตรฐานผู้ผลิต	มือจับ	อุปกรณ์บานกระทุ้งครบชุดตามมาตรฐานผู้ผลิต	มือจับ	อุปกรณ์บานกระทุ้งครบชุดตามมาตรฐานผู้ผลิต	มือจับ	อุปกรณ์บานกระทุ้งครบชุดตามมาตรฐานผู้ผลิต	มือจับ	-----
ห้อง	บันได 1	ห้อง	บันได 1	ห้อง	บันได 1 , ห้องทำงาน	ห้อง	บันได 1 , โถง	ห้อง	ห้องทำงาน , ห้องต้อนรับ , ห้องอธิการบดี
จำนวน	8 ชุด	จำนวน	8 ชุด	จำนวน	28 ชุด	จำนวน	18 ชุด	จำนวน	57 ชุด
หมายเหตุ		หมายเหตุ		หมายเหตุ		หมายเหตุ		หมายเหตุ	




มหาวิทยาลัย
มหาจุฬาลงกรณราชวิทยาลัย

ชื่อโครงการ : อาคารศูนย์วิทยบริการ
วิทยาลัยพุทธศาสตร์นานาชาติ

เจ้าของแบบ : มหาวิทยาลัยมหาจุฬาลงกรณราชวิทยาลัย

สถานที่ตั้งโครงการ : ต.ลำไทร อ.วังน้อย จ.พระนครศรีอยุธยา

ประธานกรรมการตรวจรับพัสดุในงานจ้างออกแบบก่อสร้าง

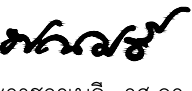

พระราชาชนธะธิ , รศ.ดร.
รองอธิการบดีฝ่ายบริหาร

ผู้ออกแบบ : บริษัท สดคม สถาปนิก จำกัด
51 หมู่ 2 ต.หนองหอย อ.เมือง จ.เชียงใหม่
โทร. 0-5381-6800 , 08-5041-0436
แฟกซ์ 0-5381-6800
E-mail : asanarchitect@gmail.com



สถาปนิก : นาย สุทธิล ปวรจารย์ สสค.223

นาย อิศรา อริยธอบ ภาส.9126

นางสาว ฉัตรทิพย์ ปวรจารย์ ภาส.11086

นาย ณัฐพล อุประเสน ภาส.17510

วิศวกรโครงสร้าง นาย คน สติธมธกุล สย.10327

วิศวกรไฟฟ้า นายประสิทธิ์ จันทหาญอง สฟท.6009

วิศวกรสุขาภิบาล นาย ศุภชัย คงอินทร์ สสท.276

นาย เสฐฐนันท์ พนธิชัย ภาท.41744

วิศวกรเครื่องกล นาย กรัณย์ คำมูล ภาท.32573

วันที่

แบบแสดง

แบบขยายประตู- หน้าต่าง

มาตราส่วน 1:50


แก้ไขแบบครั้งที่

วันที่แก้ไข


แผ่นที่

A-04-05


1. บริษัทนี้เป็นผู้ประกอบการสถาปัตย์รับเหต ปฏิบัติ งาน สถาปัตย์ ทั่วๆ ไป
 2. ขอบเขตการดำเนินงานของบริษัทนี้ จำกัดเฉพาะงานสถาปัตย์เท่านั้น ไม่เกี่ยวข้องกับการดำเนินงานอื่นใด

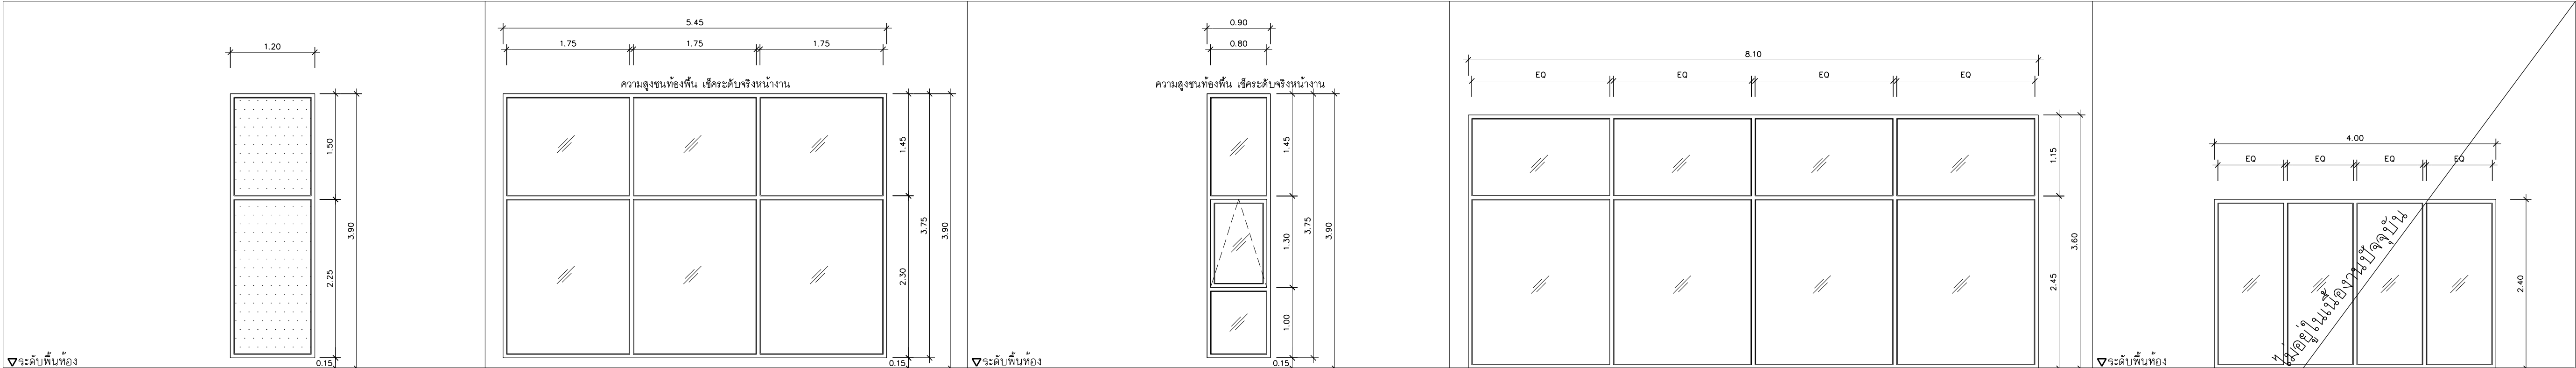

NO.	W28	NO.	W29	NO.	W30	NO.	W31	NO.	W32
ลักษณะบาน	หน้าต่างบานเปิดตาย	ลักษณะบาน	หน้าต่างบานเปิดตาย	ลักษณะบาน	หน้าต่างบานกระทุ้ง ซ้อนหลังด้านข้างและด้านบนเปิดตาย	ลักษณะบาน	หน้าต่างบานเปิดตาย	ลักษณะบาน	หน้าต่างบานเปิดตาย
วงกบ	อลูมิเนียมสีดำ ขนาด 2" x 4" หน้า 1.5 มม.	วงกบ	อลูมิเนียมสีดำ ขนาด 2" x 4" หน้า 1.5 มม.	วงกบ	อลูมิเนียมสีดำ ขนาด 2" x 4" หน้า 1.5 มม.	วงกบ	อลูมิเนียมสีดำ ขนาด 2" x 4" หน้า 1.5 มม.	วงกบ	อลูมิเนียมสีดำ ขนาด 2" x 4" หน้า 1.5 มม.
กรอบบาน	กรอบบานอลูมิเนียมสีดำ หน้า 1.5 มม.	กรอบบาน	กรอบบานอลูมิเนียมสีดำ หน้า 1.5 มม.	กรอบบาน	กรอบบานอลูมิเนียมสีดำ หน้า 1.5 มม.	กรอบบาน	กรอบบานอลูมิเนียมสีดำ หน้า 1.5 มม.	กรอบบาน	กรอบบานอลูมิเนียมสีดำ หน้า 1.5 มม.
ตัวบาน	กระจกอลามินิค โด หน้า 12 มม.	ตัวบาน	กระจกอลามินิค โด หน้า 12 มม.	ตัวบาน	กระจกอลามินิค โด หน้า 8 มม.	ตัวบาน	กระจกอลามินิค โด หน้า 12 มม.	ตัวบาน	กระจกอลามินิค โด หน้า 12 มม.
กลอน	-----	กลอน	-----	กลอน	อุปกรณ์บานกระทุ้งระบบชุดตามมาตรฐานผู้ผลิต	กลอน	-----	กลอน	-----
บานพับ	-----	บานพับ	-----	บานพับ	อุปกรณ์บานกระทุ้งระบบชุดตามมาตรฐานผู้ผลิต	บานพับ	-----	บานพับ	-----
มือจับ	-----	มือจับ	-----	มือจับ	อุปกรณ์บานกระทุ้งระบบชุดตามมาตรฐานผู้ผลิต	มือจับ	-----	มือจับ	-----
ห้อง	ห้องน้ำ	ห้อง	สำนักงาน , ห้องต้อนรับ	ห้อง	สำนักงาน , ห้องต้อนรับ	ห้อง	สำนักงาน	ห้อง	ห้องต้อนรับ
จำนวน	6 ชุด	จำนวน	6 ชุด	จำนวน	54 ชุด	จำนวน	1 ชุด	จำนวน	4 ชุด
หมายเหตุ		หมายเหตุ		หมายเหตุ		หมายเหตุ		หมายเหตุ	

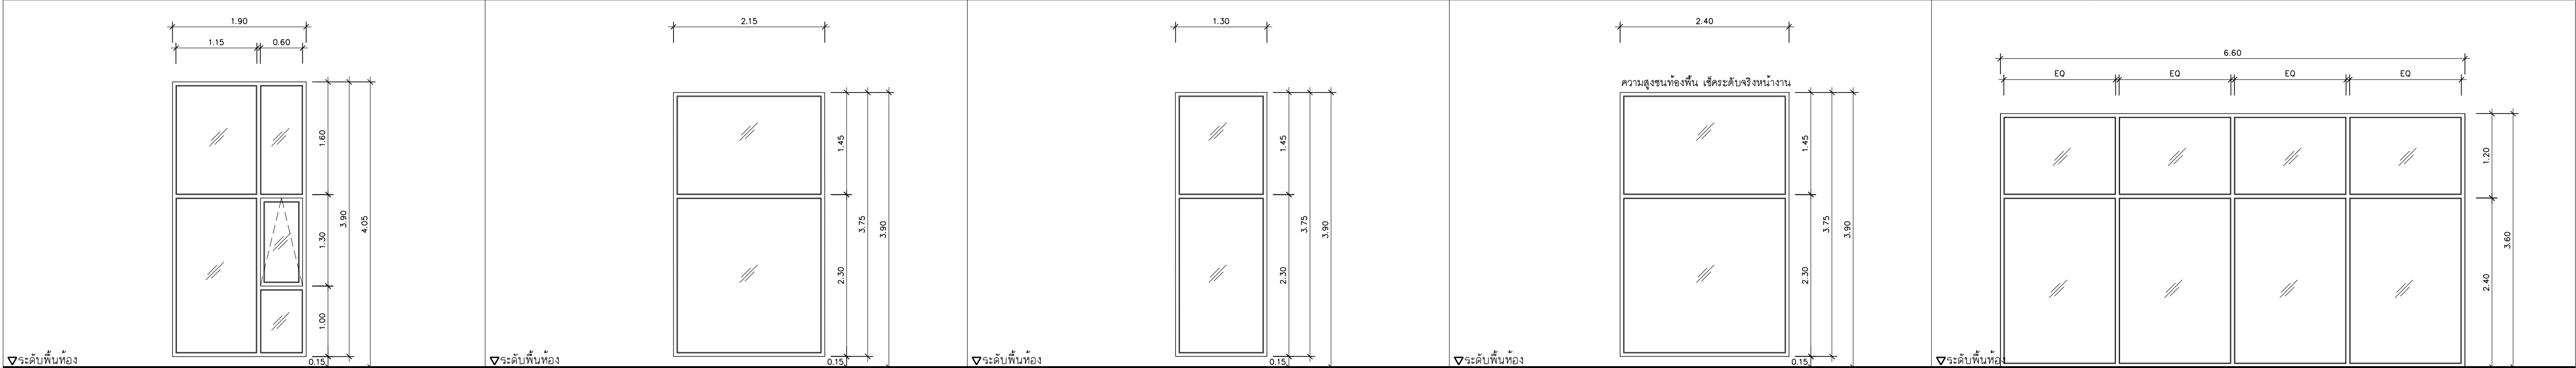

NO.	W33	NO.	W34	NO.	W35	NO.	W36	NO.	W37
ลักษณะบาน	หน้าต่างบานกระทุ้ง ซ้อนหลังด้านข้างและด้านบนเปิดตาย	ลักษณะบาน	หน้าต่างบานเปิดตาย	ลักษณะบาน	หน้าต่างบานเปิดตาย	ลักษณะบาน	หน้าต่างบานเปิดตาย	ลักษณะบาน	หน้าต่างบานเปิดตาย
วงกบ	อลูมิเนียมสีดำ ขนาด 2" x 4" หน้า 1.5 มม.	วงกบ	อลูมิเนียมสีดำ ขนาด 2" x 4" หน้า 1.5 มม.	วงกบ	อลูมิเนียมสีดำ ขนาด 2" x 4" หน้า 1.5 มม.	วงกบ	อลูมิเนียมสีดำ ขนาด 2" x 4" หน้า 1.5 มม.	วงกบ	อลูมิเนียมสีดำ ขนาด 2" x 4" หน้า 1.5 มม.
กรอบบาน	กรอบบานอลูมิเนียมสีดำ หน้า 1.5 มม.	กรอบบาน	กรอบบานอลูมิเนียมสีดำ หน้า 1.5 มม.	กรอบบาน	กรอบบานอลูมิเนียมสีดำ หน้า 1.5 มม.	กรอบบาน	กรอบบานอลูมิเนียมสีดำ หน้า 1.5 มม.	กรอบบาน	กรอบบานอลูมิเนียมสีดำ หน้า 1.5 มม.
ตัวบาน	กระจกอลามินิค โด หน้า 8 มม.	ตัวบาน	กระจกอลามินิค โด หน้า 12 มม.	ตัวบาน	กระจกอลามินิค โด หน้า 12 มม.	ตัวบาน	กระจกอลามินิค โด หน้า 12 มม.	ตัวบาน	กระจกอลามินิค โด หน้า 12 มม.
กลอน	อุปกรณ์บานกระทุ้งระบบชุดตามมาตรฐานผู้ผลิต	กลอน	-----	กลอน	-----	กลอน	-----	กลอน	-----
บานพับ	อุปกรณ์บานกระทุ้งระบบชุดตามมาตรฐานผู้ผลิต	บานพับ	-----	บานพับ	-----	บานพับ	-----	บานพับ	-----
มือจับ	อุปกรณ์บานกระทุ้งระบบชุดตามมาตรฐานผู้ผลิต	มือจับ	-----	มือจับ	-----	มือจับ	-----	มือจับ	-----
ห้อง	บันได 1	ห้อง	สำนักงาน	ห้อง	สำนักงาน	ห้อง	ห้องประชุม	ห้อง	สำนักงาน
จำนวน	8 ชุด	จำนวน	5 ชุด	จำนวน	5 ชุด	จำนวน	3 ชุด	จำนวน	2 ชุด
หมายเหตุ		หมายเหตุ		หมายเหตุ		หมายเหตุ		หมายเหตุ	

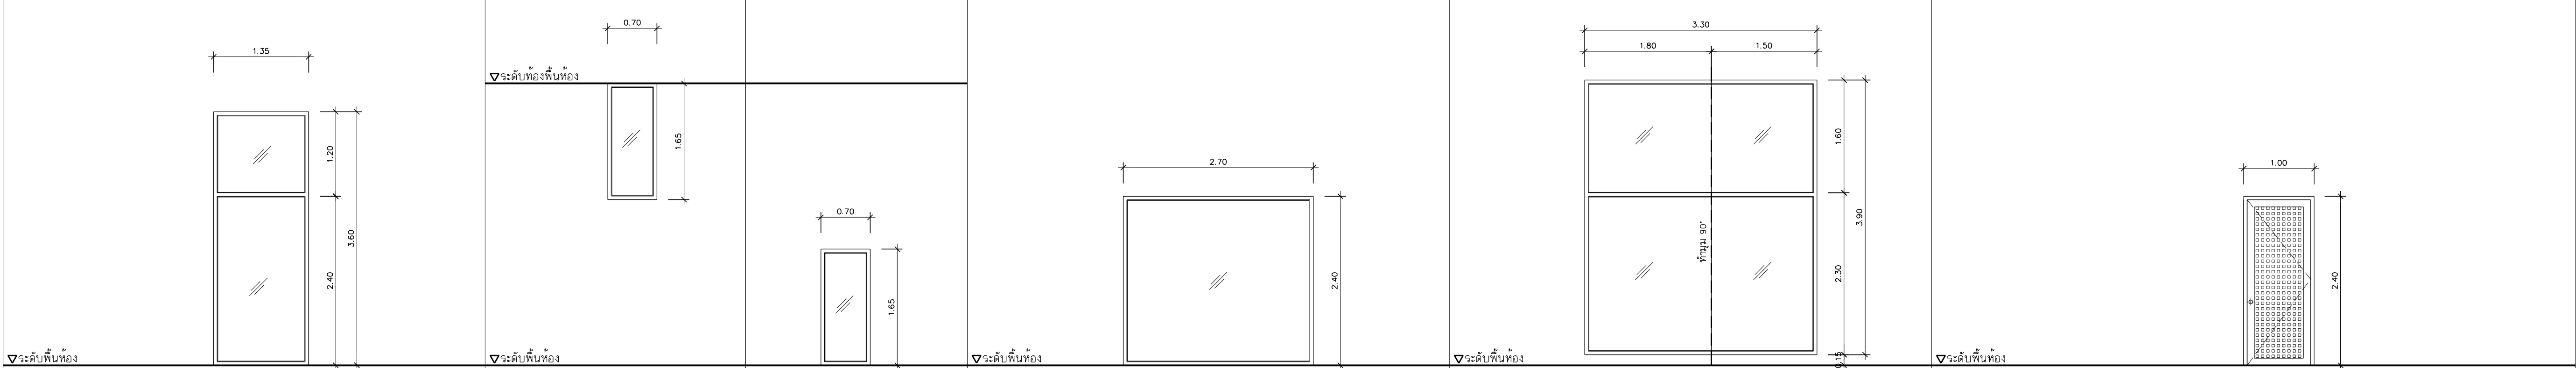

NO.	W38	NO.	W39	NO.	W40	NO.	W41	NO.	W42
ลักษณะบาน	หน้าต่างบานเปิดตาย	ลักษณะบาน	หน้าต่างบานเปิดตาย	ลักษณะบาน	หน้าต่างบานเปิดตาย	ลักษณะบาน	หน้าต่างบานเปิดตาย	ลักษณะบาน	ประตูบานเปิดตาย เปิดออกทางเดียว
วงกบ	อลูมิเนียมสีดำ ขนาด 2" x 4" หน้า 1.5 มม.	วงกบ	อลูมิเนียมสีดำ ขนาด 2" x 4" หน้า 1.5 มม.	วงกบ	อลูมิเนียมสีดำ ขนาด 2" x 4" หน้า 1.5 มม.	วงกบ	อลูมิเนียมสีดำ ขนาด 2" x 4" หน้า 1.5 มม.	วงกบ	ไม้เนื้อแข็งทาสีแดง ขนาด 2" x 4" ทำสีธรรมชาติ
กรอบบาน	กรอบบานอลูมิเนียมสีดำ หน้า 1.5 มม.	กรอบบาน	กรอบบานอลูมิเนียมสีดำ หน้า 1.5 มม.	กรอบบาน	กรอบบานอลูมิเนียมสีดำ หน้า 1.5 มม.	กรอบบาน	กรอบบานอลูมิเนียมสีดำ หน้า 1.5 มม.	กรอบบาน	บานไม้เนื้อแข็งทาสีแดง (ลดทอนสีจากสีทาสีแดง) ทำสีธรรมชาติ
ตัวบาน	กระจกอลามินิค โด หน้า 12 มม.	ตัวบาน	กระจกอลามินิค โด หน้า 8 มม.	ตัวบาน	กระจกอลามินิค โด หน้า 12 มม.	ตัวบาน	กระจกอลามินิค โด หน้า 12 มม.	ตัวบาน	บานไม้เนื้อแข็งทาสีแดง (ลดทอนสีจากสีทาสีแดง) ทำสีธรรมชาติ
กลอน	-----	กลอน	-----	กลอน	-----	กลอน	-----	กลอน	กลอนระบบสไลด์อัตโนมัติ ปลดล็อคด้วยคีย์การ์ด
บานพับ	-----	บานพับ	-----	บานพับ	-----	บานพับ	-----	บานพับ	ชนิด ขนาด จำนวน/บาน
มือจับ	-----	มือจับ	-----	มือจับ	-----	มือจับ	-----	มือจับ	ตามมาตรฐานผู้ผลิต
ห้อง	สำนักงาน , ห้องประชุม	ห้อง	บันได 1	ห้อง	สำนักงาน	ห้อง	โถง	มือจับ	ลูกบิดก้านโยกสำหรับห้องทั่วไป สีดำนกล
จำนวน	3 ชุด	จำนวน	2 ชุด	จำนวน	8 ชุด	จำนวน	4 ชุด	จำนวน	ห้องบริการ
หมายเหตุ		หมายเหตุ		หมายเหตุ		หมายเหตุ		หมายเหตุ	1 ชุด



**มหาวิทยาลัย
มหาจุฬาลงกรณราชวิทยาลัย**

ชื่อโครงการ : **อาคารศูนย์วิทยบริการ
วิทยาลัยพุทธศาสตร์นานาชาติ**

เจ้าของแบบ : **มหาวิทยาลัยมหาจุฬาลงกรณราชวิทยาลัย**

สถานที่ตั้งโครงการ : **ต.ลำไทร อ.วังน้อย จ.พระนครศรีอยุธยา**

ประธานกรรมการทบทวนที่ปรึกษาในงานจ้างออกแบบก่อสร้าง

ท.ท.ท.

พระราชวรณีย์ , รศ.ดร.
รองอธิการบดีฝ่ายบริหาร

ผู้ออกแบบ : **บริษัท สดณ สถาปนิก จำกัด**
51 หมู่ 2 ต.หนองหอย อ.เมือง จ.เชียงใหม่
โทร. 0-5381-6800 , 08-5041-0436
แฟกซ์ 0-5381-6800
E-mail : asanarchitect@gmail.com

สถาปนิก : นาย สุพล ปวรจารย์ สดง.223

นาย อิศรา อริยวิมล สดง.9126

นางสาว ธีรทิพย์ ปวรจารย์ สดง.11086

นาย ณัฐพล อุประเสน สดง.17510

วิศวกรโครงสร้าง : นาย ดนุ สติชมธาวกุล สดง.10327

วิศวกรไฟฟ้า : นายประสิทธิ์ จันทนาวิชัย สดง.6009

วิศวกรสุขาภิบาล : นาย สุภาชัย คงอินทร์ สดง.276

นาย เสฏฐนันท์ พาสีชัย สดง.41744

วิศวกรเครื่องกล : นาย กรณ์ชัย คำมูล สดง.32573

วันที่
แบบแสดง

แบบขยายประตู- หน้าต่าง

มาตราส่วน : 1:50

แก้ไขแบบครั้งที่
วันที่แก้ไข

แผ่นที่

A-04-06

1. บริษัทผู้รับจ้างออกแบบอาคารศูนย์วิทยบริการ บริษัท สดณ สถาปนิก จำกัด
ซึ่งอยู่ภายใต้การกำกับดูแลของ บริษัท สดณ สถาปนิก จำกัด
2. บริษัทผู้รับจ้างออกแบบอาคารศูนย์วิทยบริการ บริษัท สดณ สถาปนิก จำกัด
3. บริษัทผู้รับจ้างออกแบบอาคารศูนย์วิทยบริการ บริษัท สดณ สถาปนิก จำกัด
4. บริษัทผู้รับจ้างออกแบบอาคารศูนย์วิทยบริการ บริษัท สดณ สถาปนิก จำกัด

