
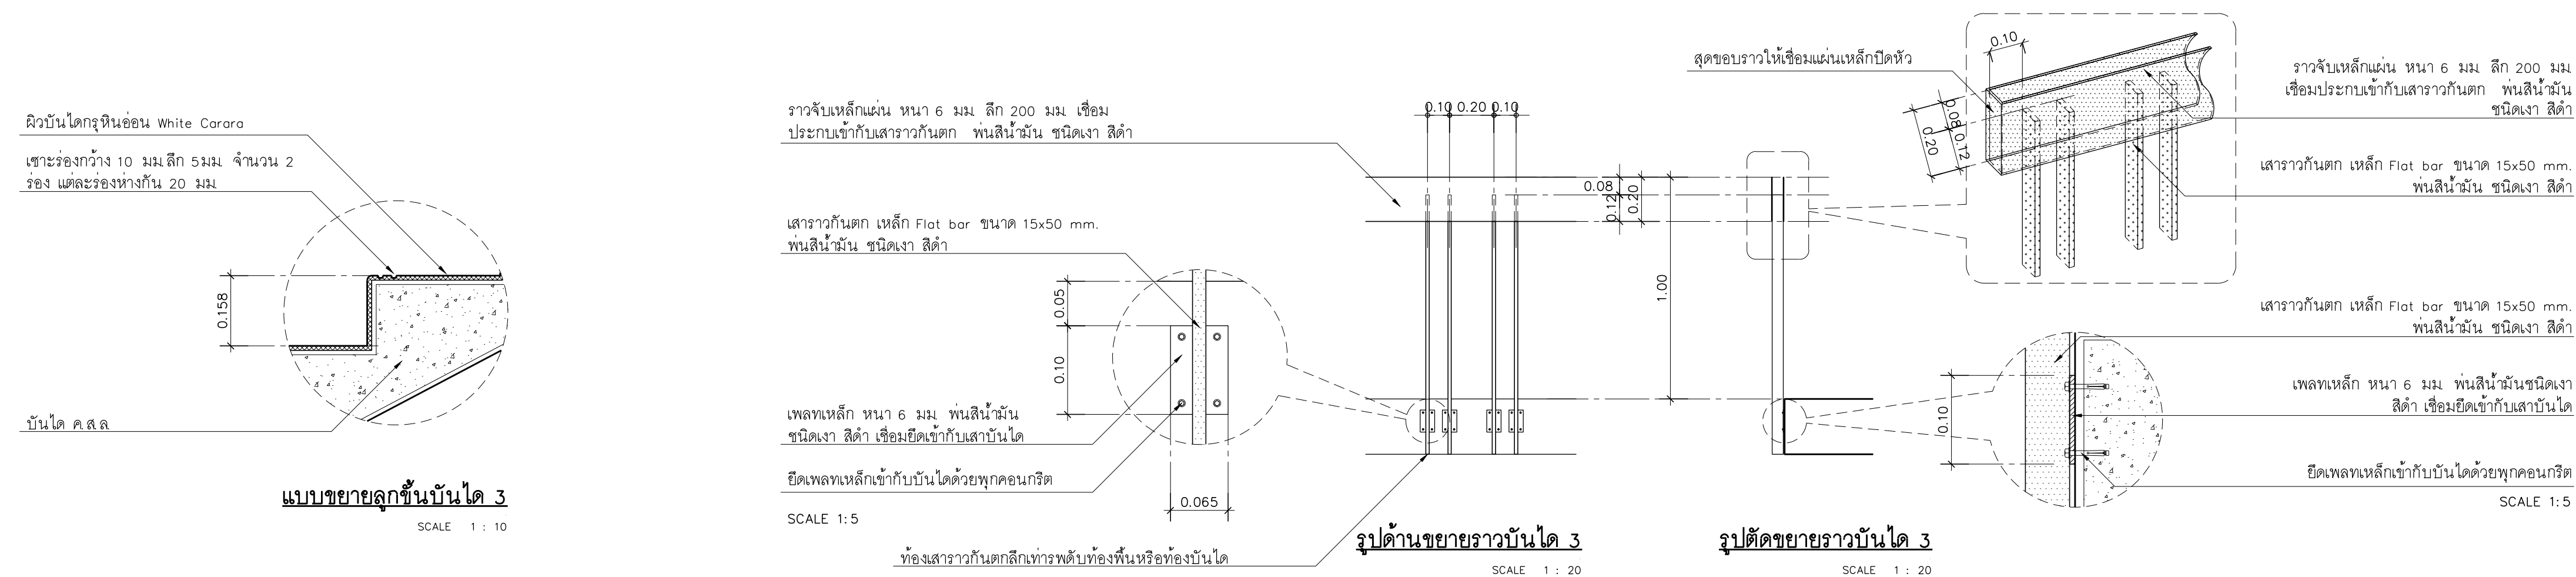
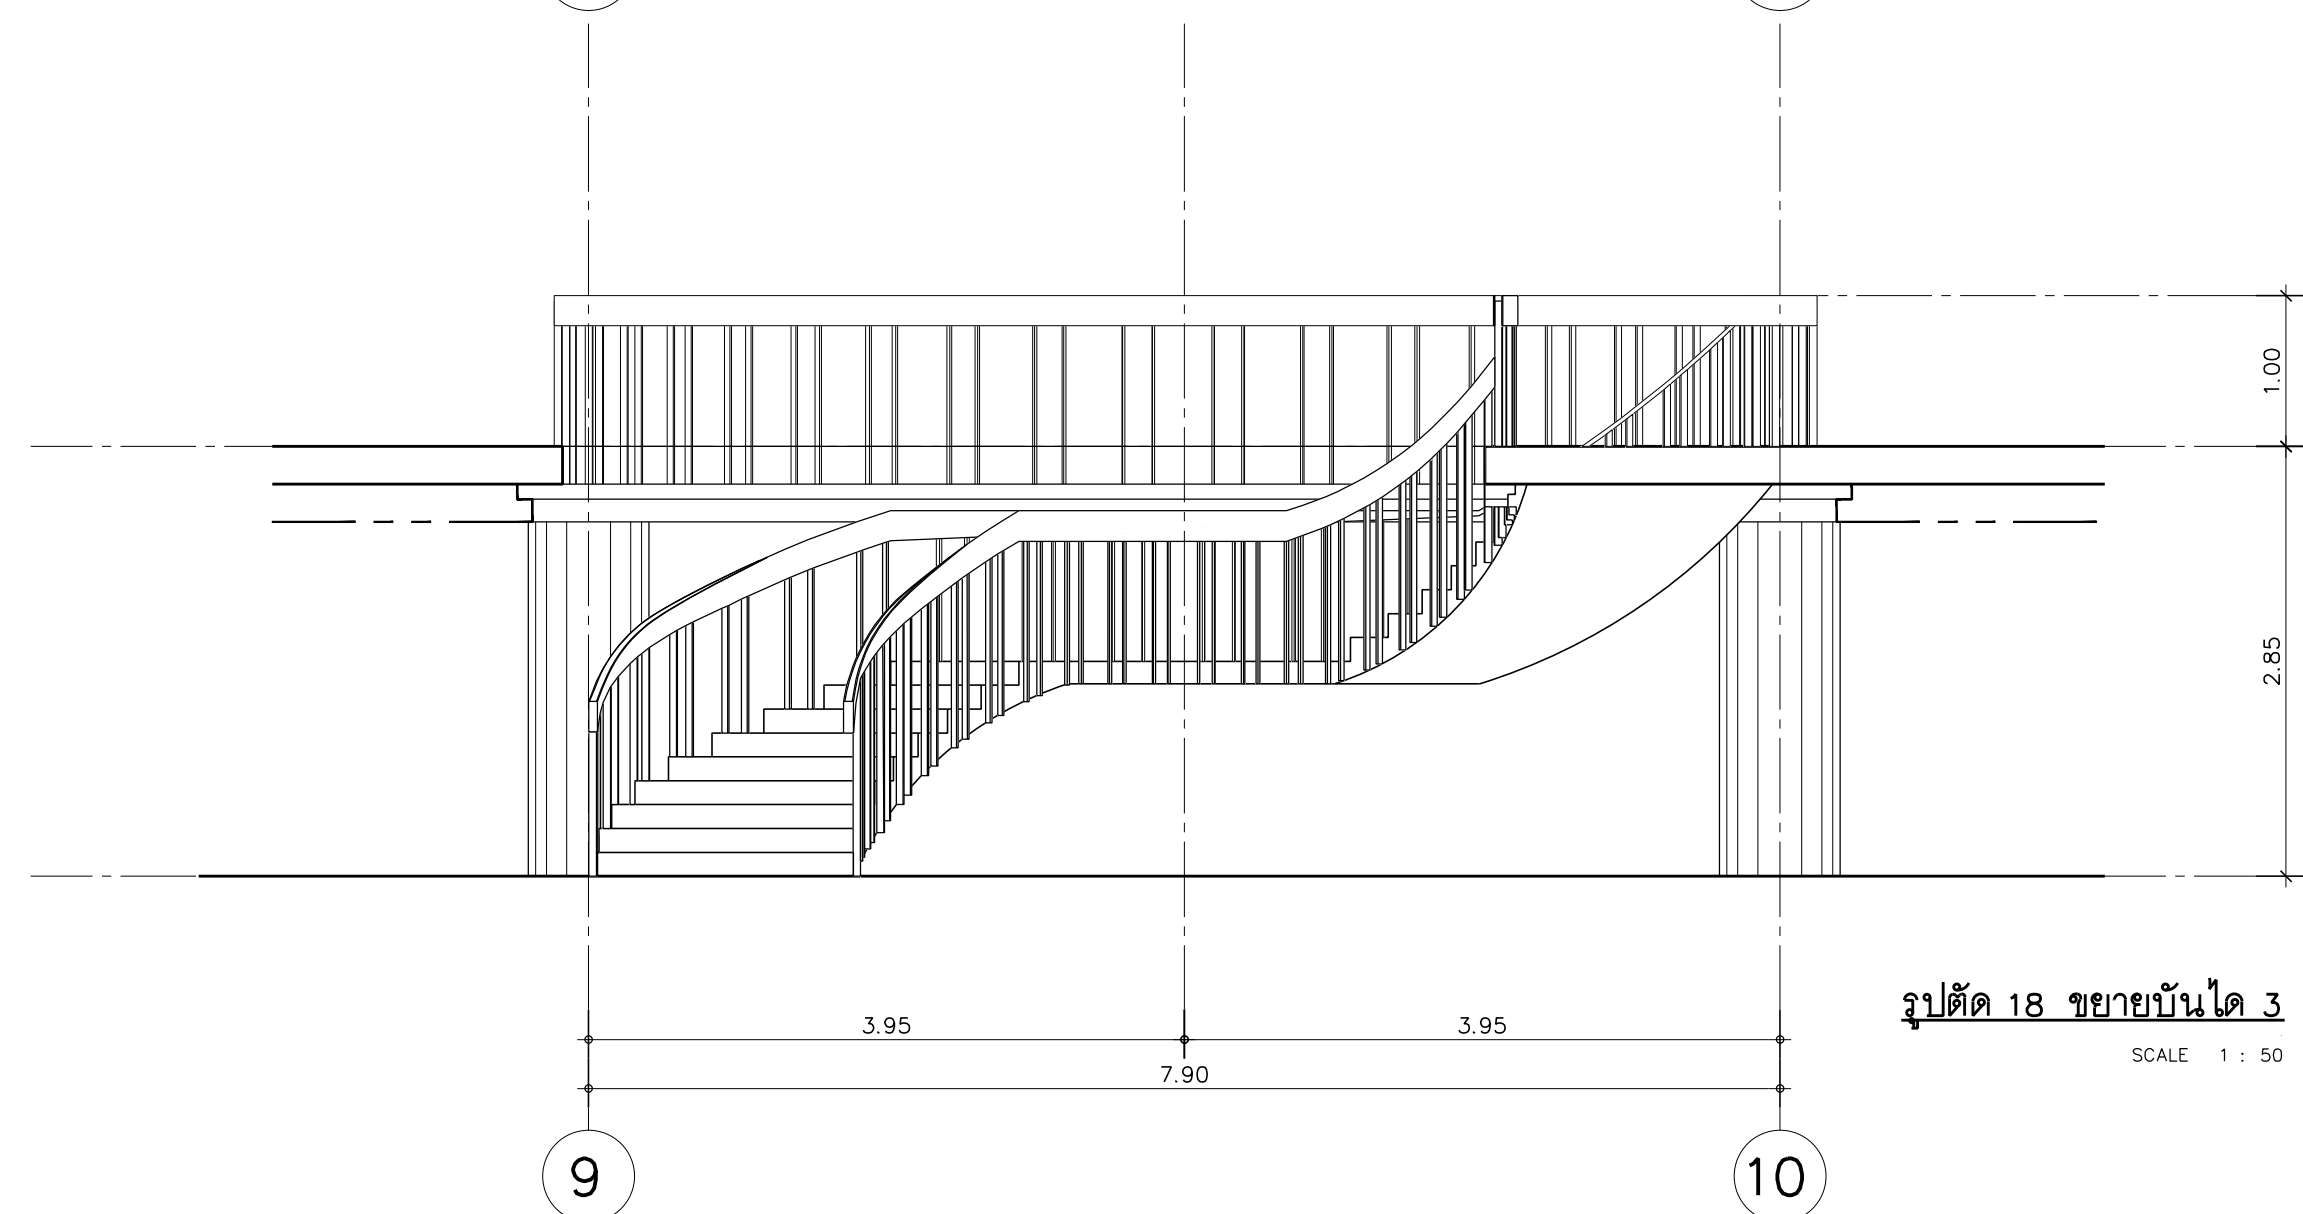
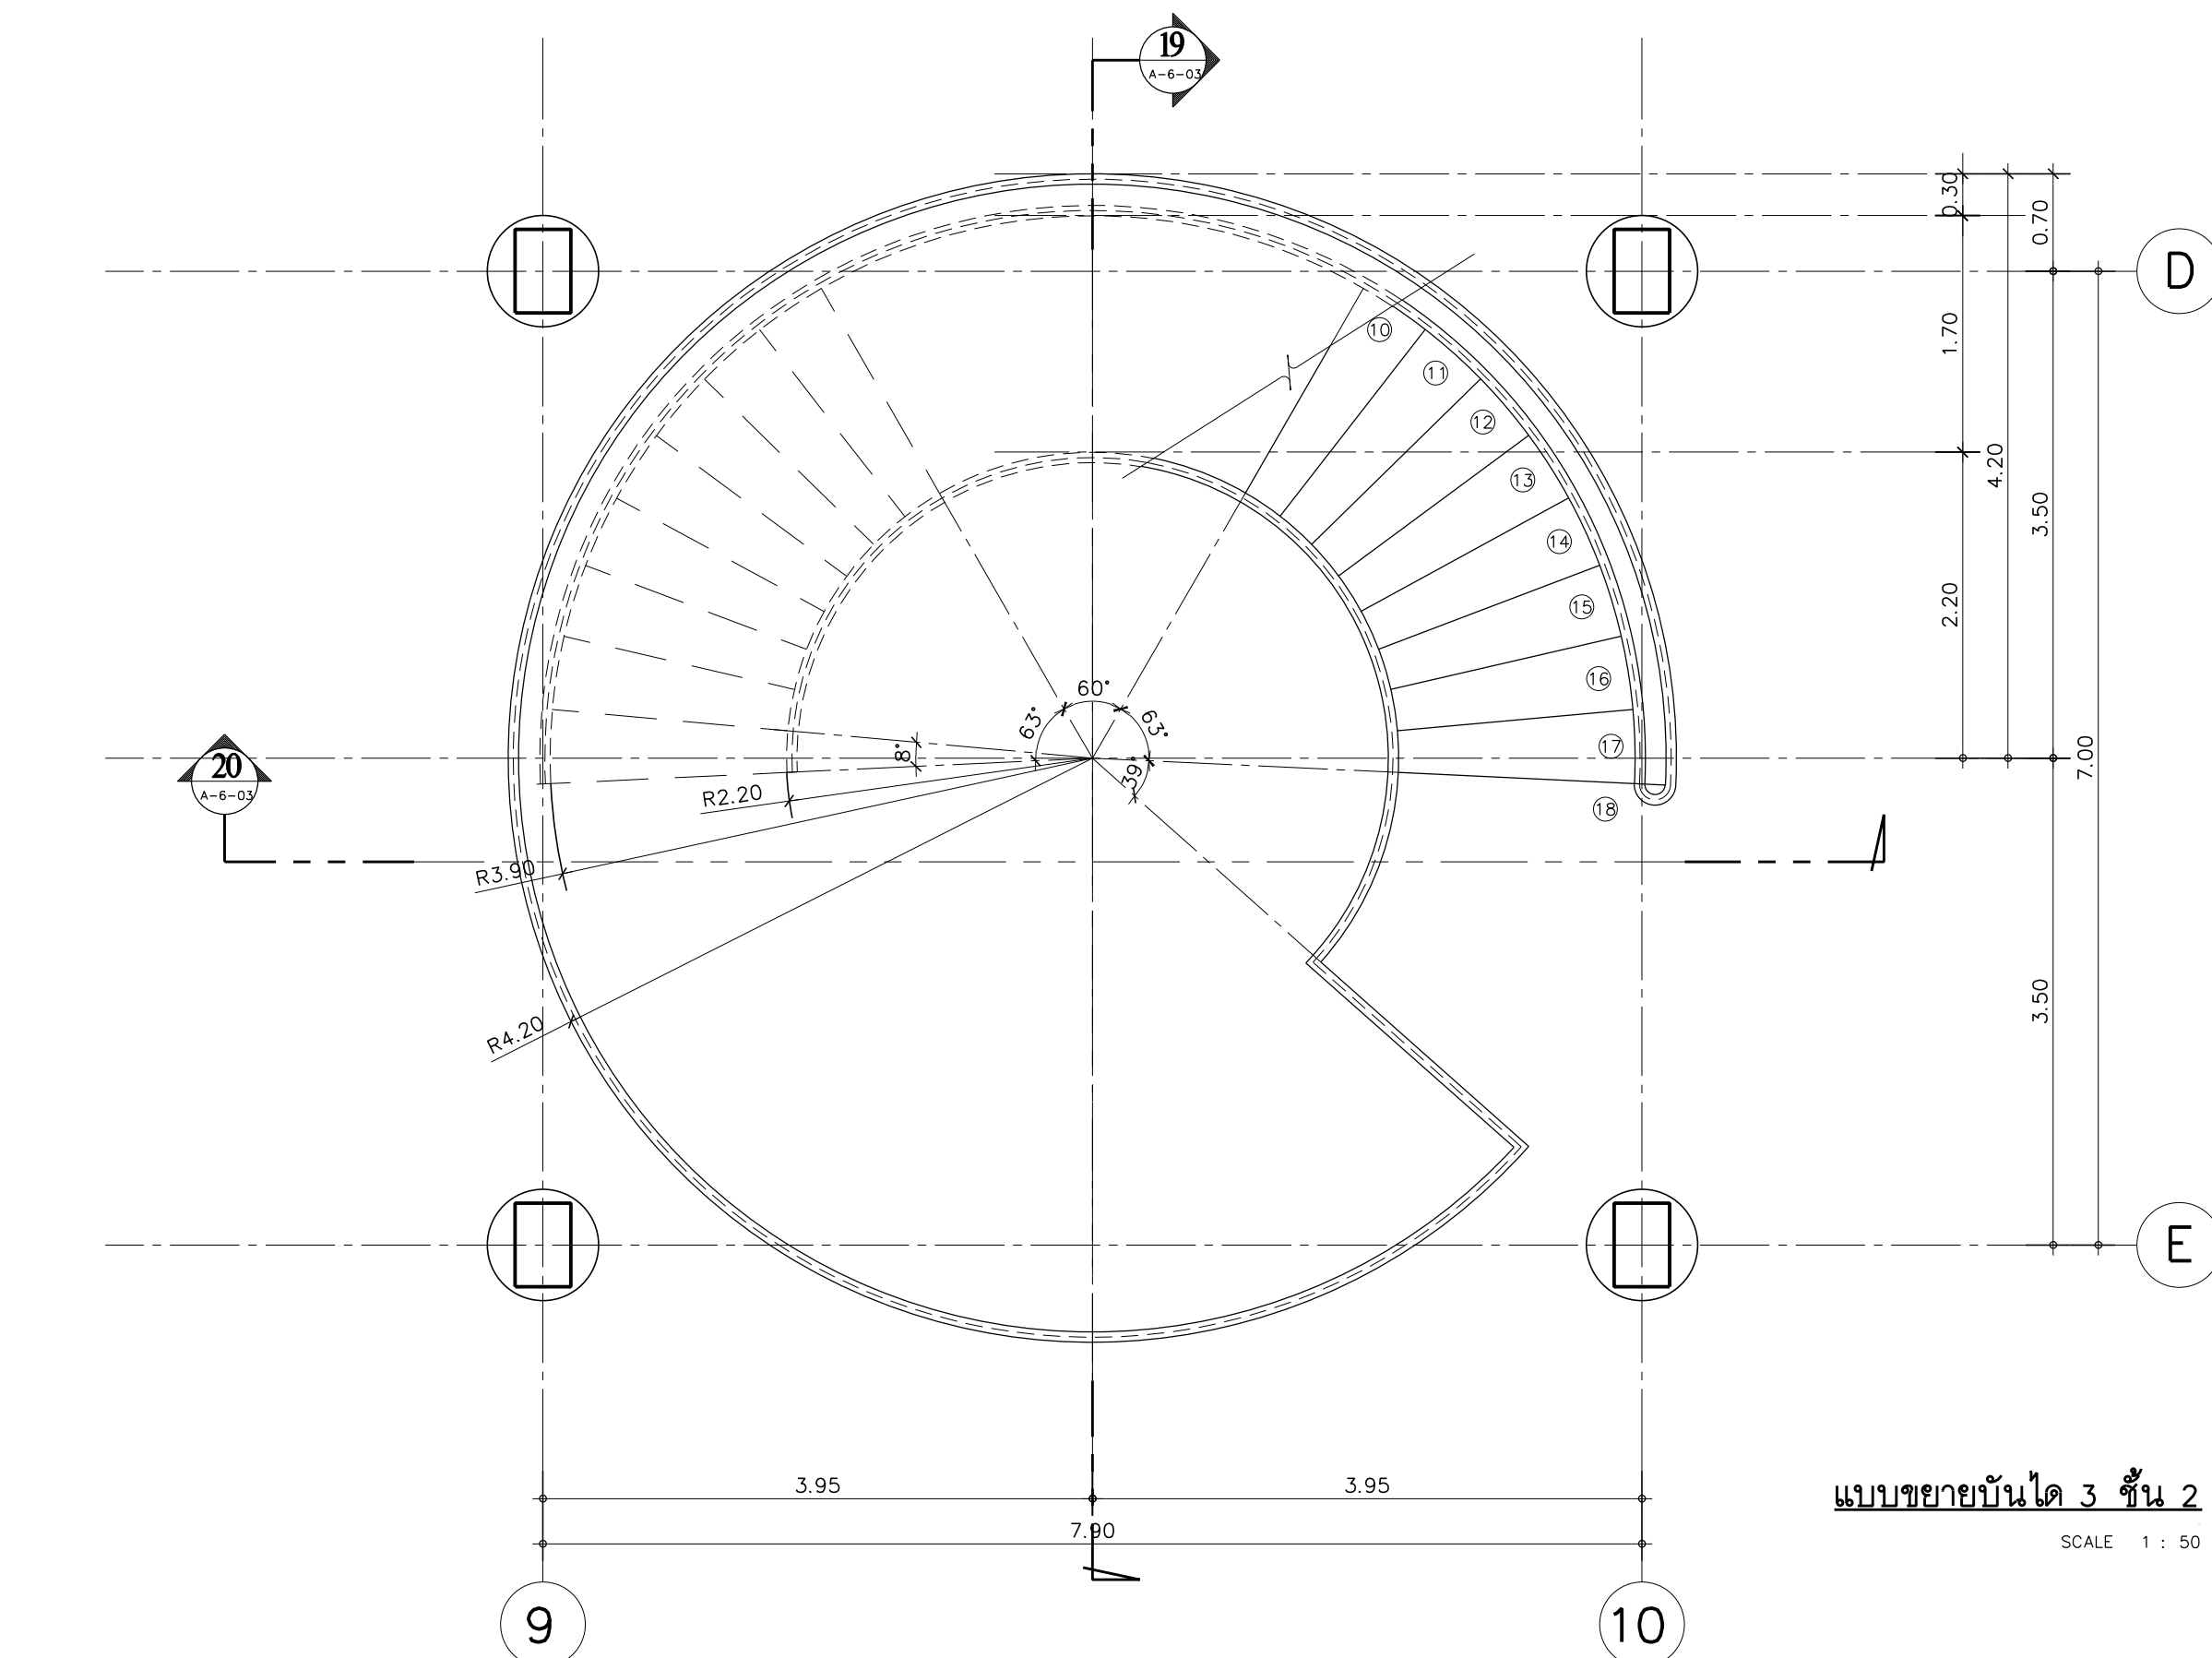
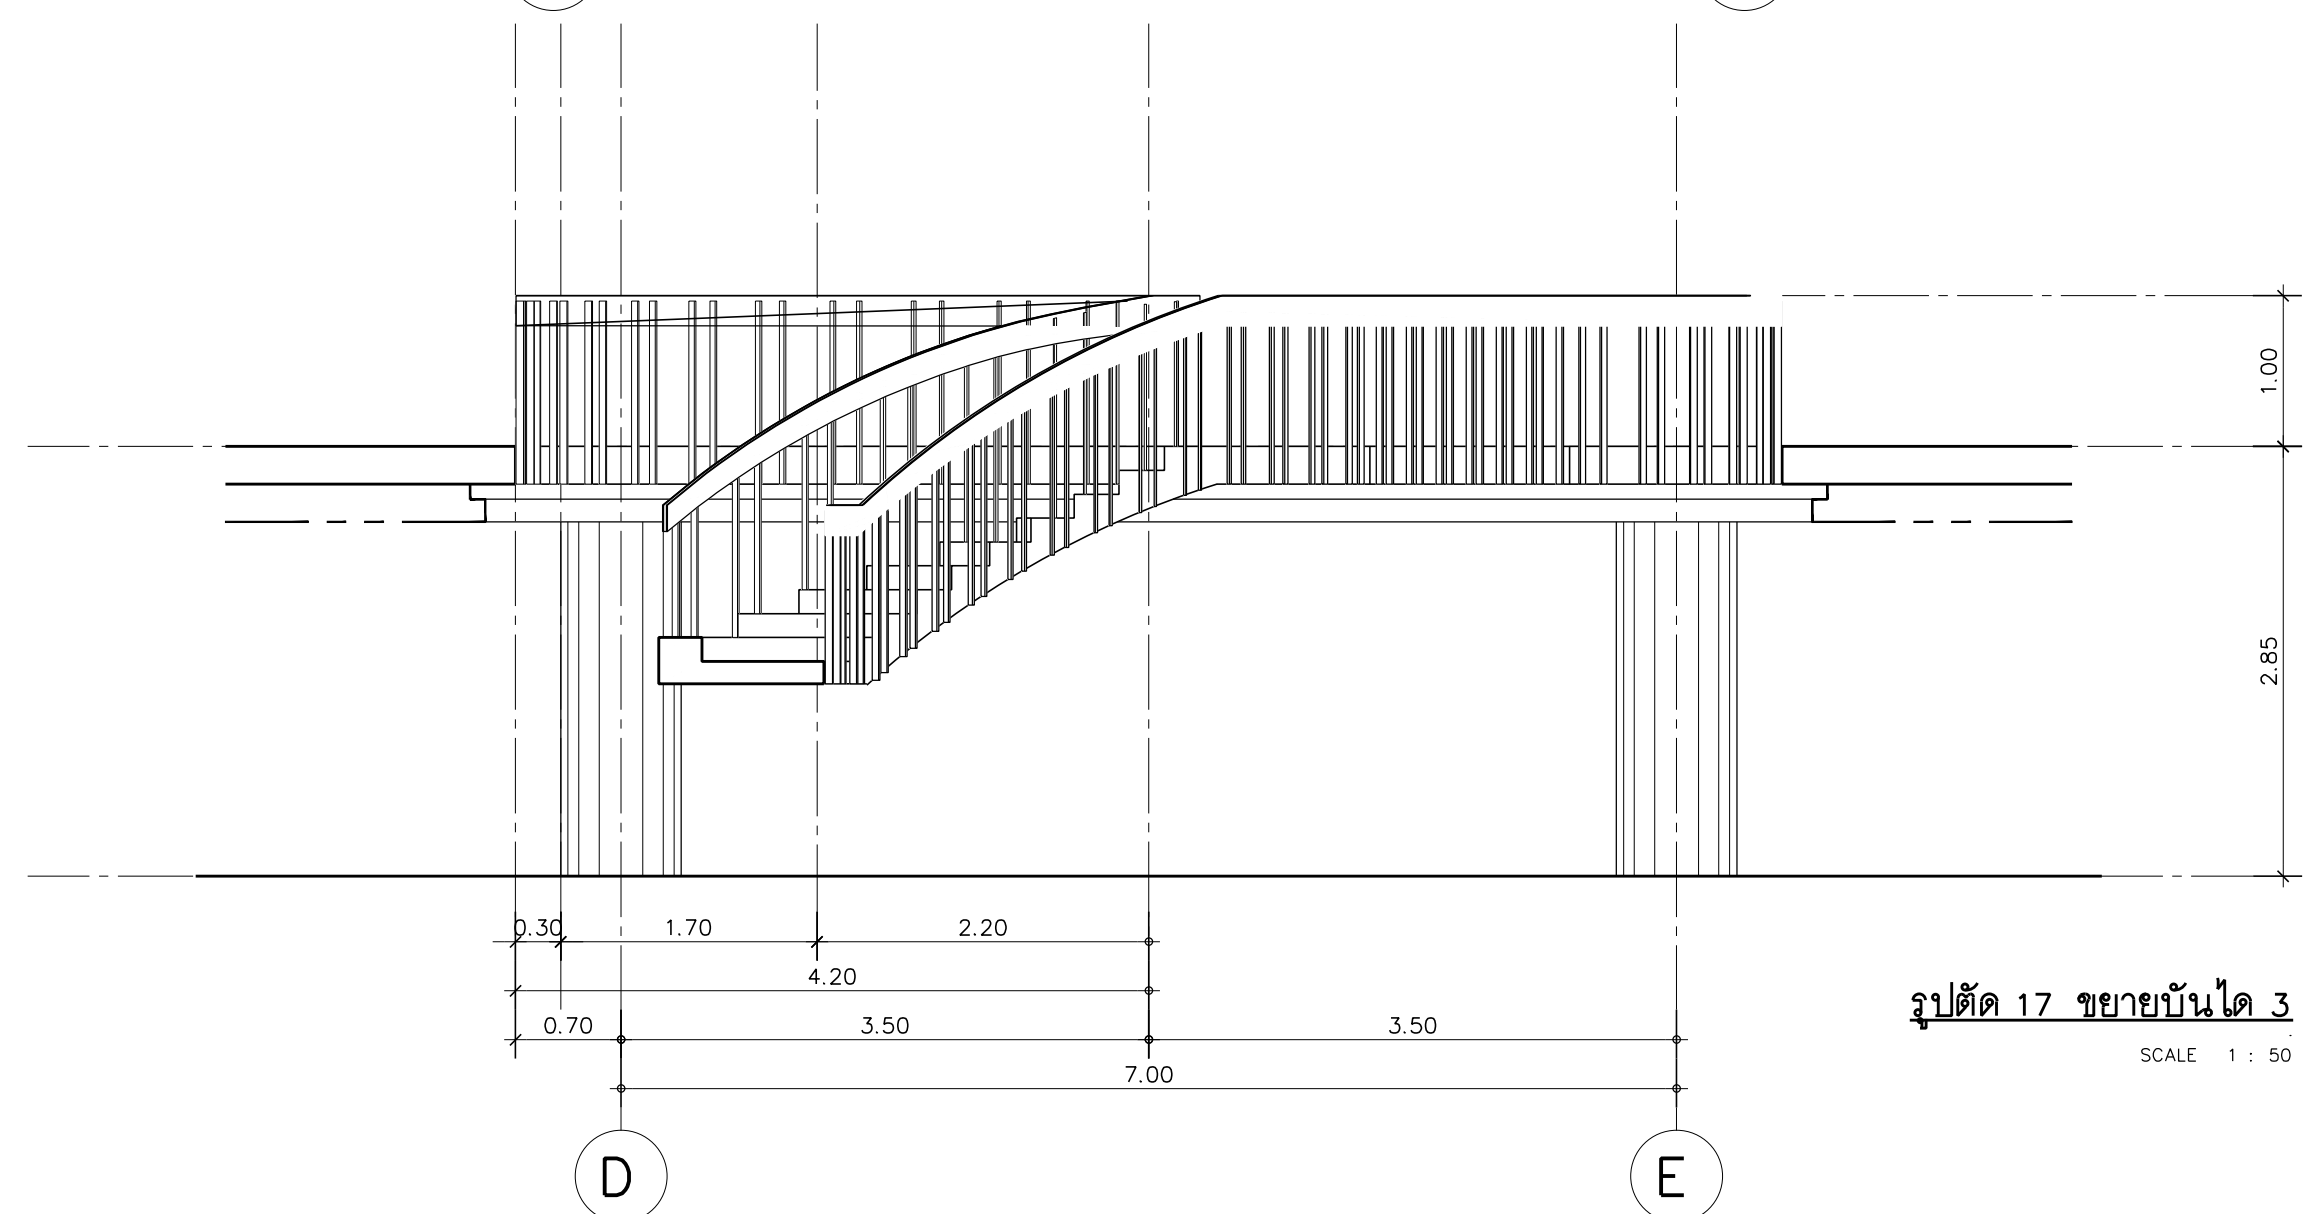


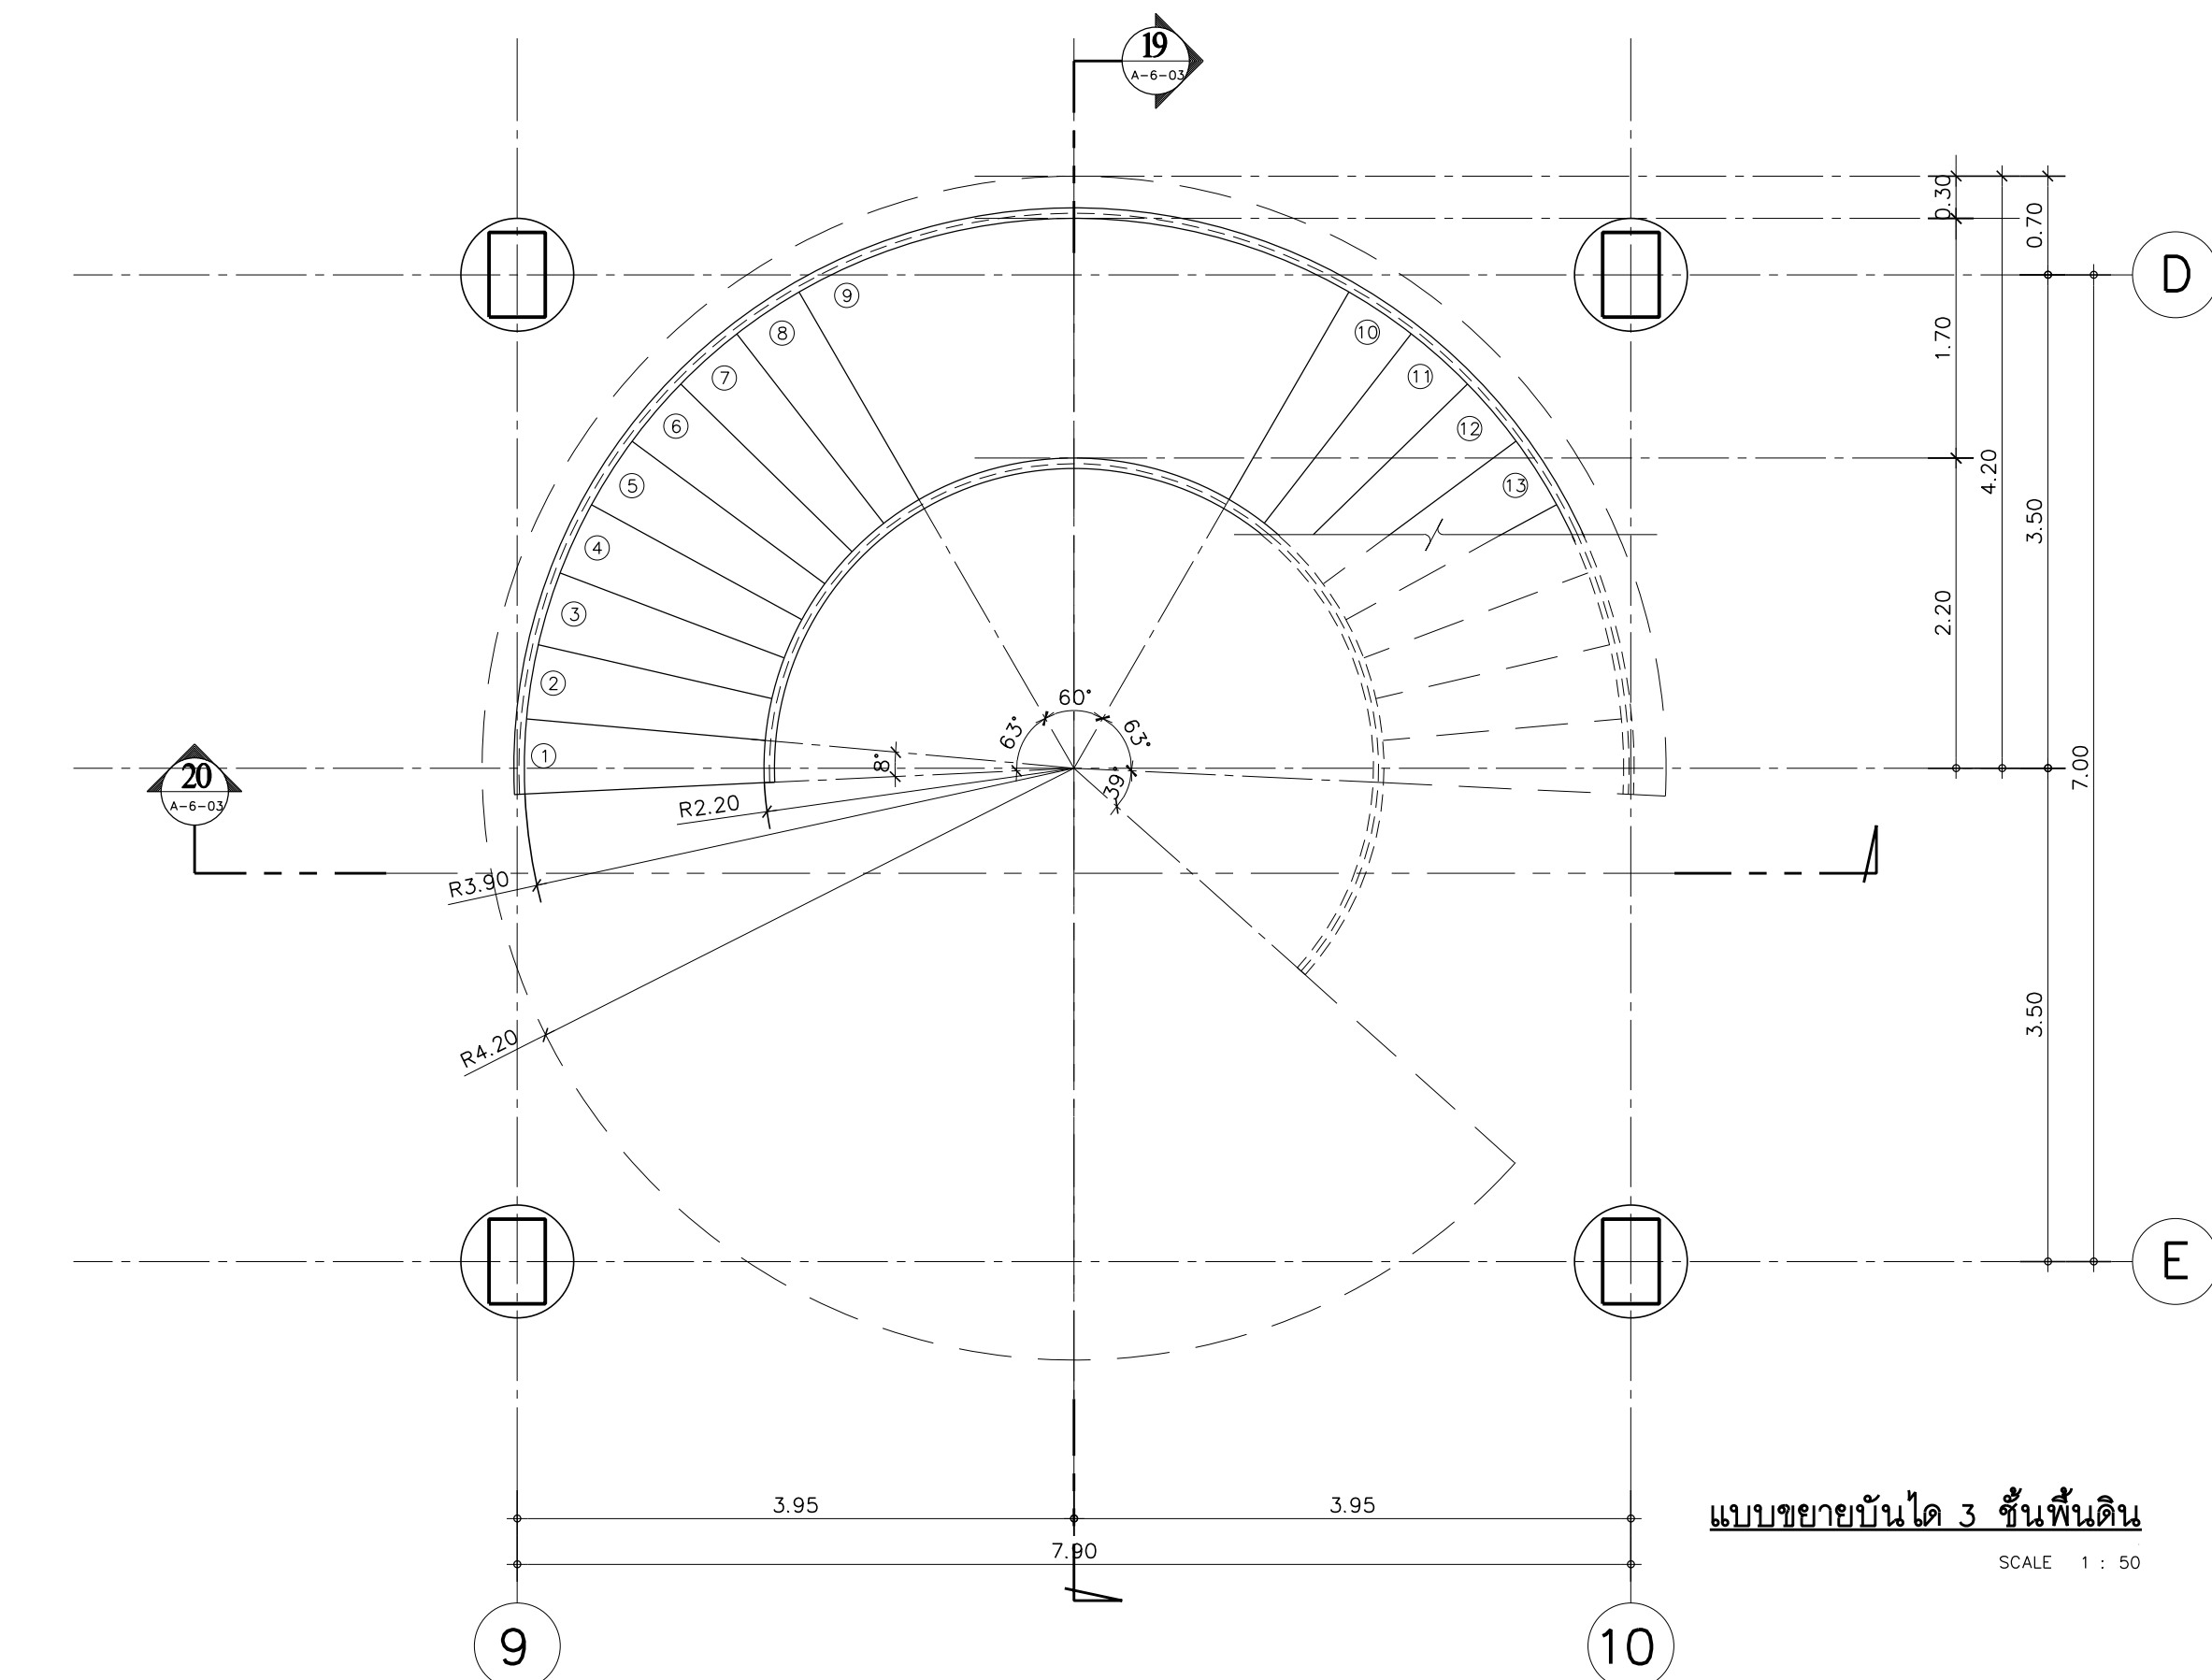

มหาวิทยาลัย
มหาจุฬาลงกรณราชวิทยาลัย

ชื่อโครงการ : **อาคารศูนย์วิทยบริการ
วิทยาลัยพุทธศาสตร์นานาชาติ**

เจ้าของแบบ :
มหาวิทยาลัยมหาจุฬาลงกรณราชวิทยาลัย

สถานที่ตั้งโครงการ :
ต.ลำไทร อ.วังน้อย จ.พระนครศรีอยุธยา
 ประธานกรรมการตรวจรับผลในงานจ้างออกแบบก่อสร้าง

ಶುಭವಶ್ಚ

พระราชวรเมธี ,รศ.ด
รองอธิการบดีฝ่ายบริหาร

ผู้ออกแบบ :
บริษัท อสน สถาปนิก จำกัด
51 หมู่ 2 ต.หนองหอย อ.เมือง จ.เชียงใหม่
โทร. 0-5381-6800 , 08-5041-0436
แฟกซ์ 0-5381-6800
E-mail : asnaoarchitect@gmail.com

สถาปนิก :
นาย สุพล ปวรจารย์ สสจ.223



นาย อิศรา อาริรอบ ภสณ 9126

นางสาว ฉัตรทิพย์ ปุราจารย์ ภสณ.11086

AND

นาย ณัฐพล สุประเสริฐ มสส.17510

วิศวกรโครงสร้าง

Q

วิศวกรไฟฟ้า

นายประสิทธิ์ จันทาเวียง สฟก.6009

[Signature]

ศาสตราจารย์ ดร. ศุภชัย คงอินทร์ สส.276

John

นาย เสฐฐนันท์ ทาเขียว ภก.41744

วิศวกรรมเครื่องกล

นาย กรณ์ย ศาญูด ภก.32573

วันที่

[illegible]

มาตราส่วน 1:50

แก้ไขแบบครั้งที่
วันที่แก้ไข

[illegible]

A-06-03

1. สิทธิในรูปแบบและรายการในเอกสารชุดนี้เป็นของ บริษัท สดผด สตปภิก จำกัด ซึ่งสงวนสิทธิ์ในการจัดพิมพ์คัดลอก ส่วนๆ เขียนแบบ หรือนำไปใช้ประกอบการก่อสร้าง ตกลงในงานต่างๆ หรือทำซ้ำโดยไม่ได้รับการอนุญาตเป็นลายลักษณ์อักษรจากผู้

2. หากพบข้อขัดแย้งในแบบก่อสร้าง เสนอแนะปรึกษาผู้จัดทำแบบโดยทันที หากวันหรือเมื่อไรเองโดยฉับพลัน